

ÚZEMNÍ PLÁN KAMENICE NAD LIPOU
M 1:5000

I. ŘEŠENÍ ÚZEMNÍHO PLÁNU
I.5. VÝKRES POŘADÍ ZMĚN V ÚZEMÍ

KATASTRÁLNÍ ÚZEMÍ
KAMENICE NAD LIPOU A PRAVÍKOV


LEGENDA

HRANICE A ZNAČENÍ

- HRANICE ŘEŠENÉHO ÚZEMÍ
- HRANICE KRAJE
- HRANICE SPRÁVNÍHO ÚZEMÍ OBCE
- HRANICE KATASTRÁLNÍHO ÚZEMÍ
- HRANICE ZASTAVĚNÉHO ÚZEMÍ
- I. ETAPA
- II. ETAPA

ZÁZNAM O ÚČINNOSTI	
Vydávající správní orgán:	Datum nabytí účinnosti:
Zastupitelstvo města Kamenice nad Lipou	10.2.2014
Oprávněná úřední osoba pořizovatele:	Otisk úředního razítka pořizovatele:
jméno a příjmení: Ing. Karin Vovsová	
funkce: Vedoucí odboru výstavby a životního prostředí Městského úřadu Kamenice nad Lipou	
podpis:	

Návrh územního plánu Kamenice nad Lipou je spolufinancován z prostředků Evropské unie, Evropského fondu pro regionální rozvoj v rámci Integrovaného operačního programu. Projekt reg.č. CZ.1.06/5.3.00/08.07473 "Územní plán Kamenice nad Lipou" www.strukturalni-fondy.cz/iop

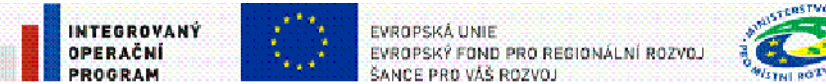

A + U DESIGN s.r.o. ARCHITEKTI BRŮHA & POLCAROVA
PROJEKČNÍ A INŽENÝRSKÁ KANCELÁŘ, NOVÁ 24, Č.BUDĚJOVICE t: 387436898 oudesign@oudesign.cz

au DESIGN	VEDOUČÍ PROJEKTANT	ZODPOVĚDNÝ PROJEKTANT	KRESLIL
	ING. ARCH. J. BRŮHA	ING. ARCH. J. BRŮHA	ING. VERONIKA PICKOVÁ HANA PETRŮ
PORIZOVATEL MĚSTO KAMENICE NAD LIPOU			
AKCE			
ÚP KAMENICE NAD LIPOU			
VÝKRES I.5 – VÝKRES POŘADÍ ZMĚN V ÚZEMÍ			
STUPEŇ 00P	MĚŘÍTKO 1:15 000	DATUM 02/2014	ČÍSLO VÝKRESU I.5. ČÍSLO PARÉ
FORMÁT 6x4	ČÍSLO ZAKÁZKY Z/064.4–11		

