


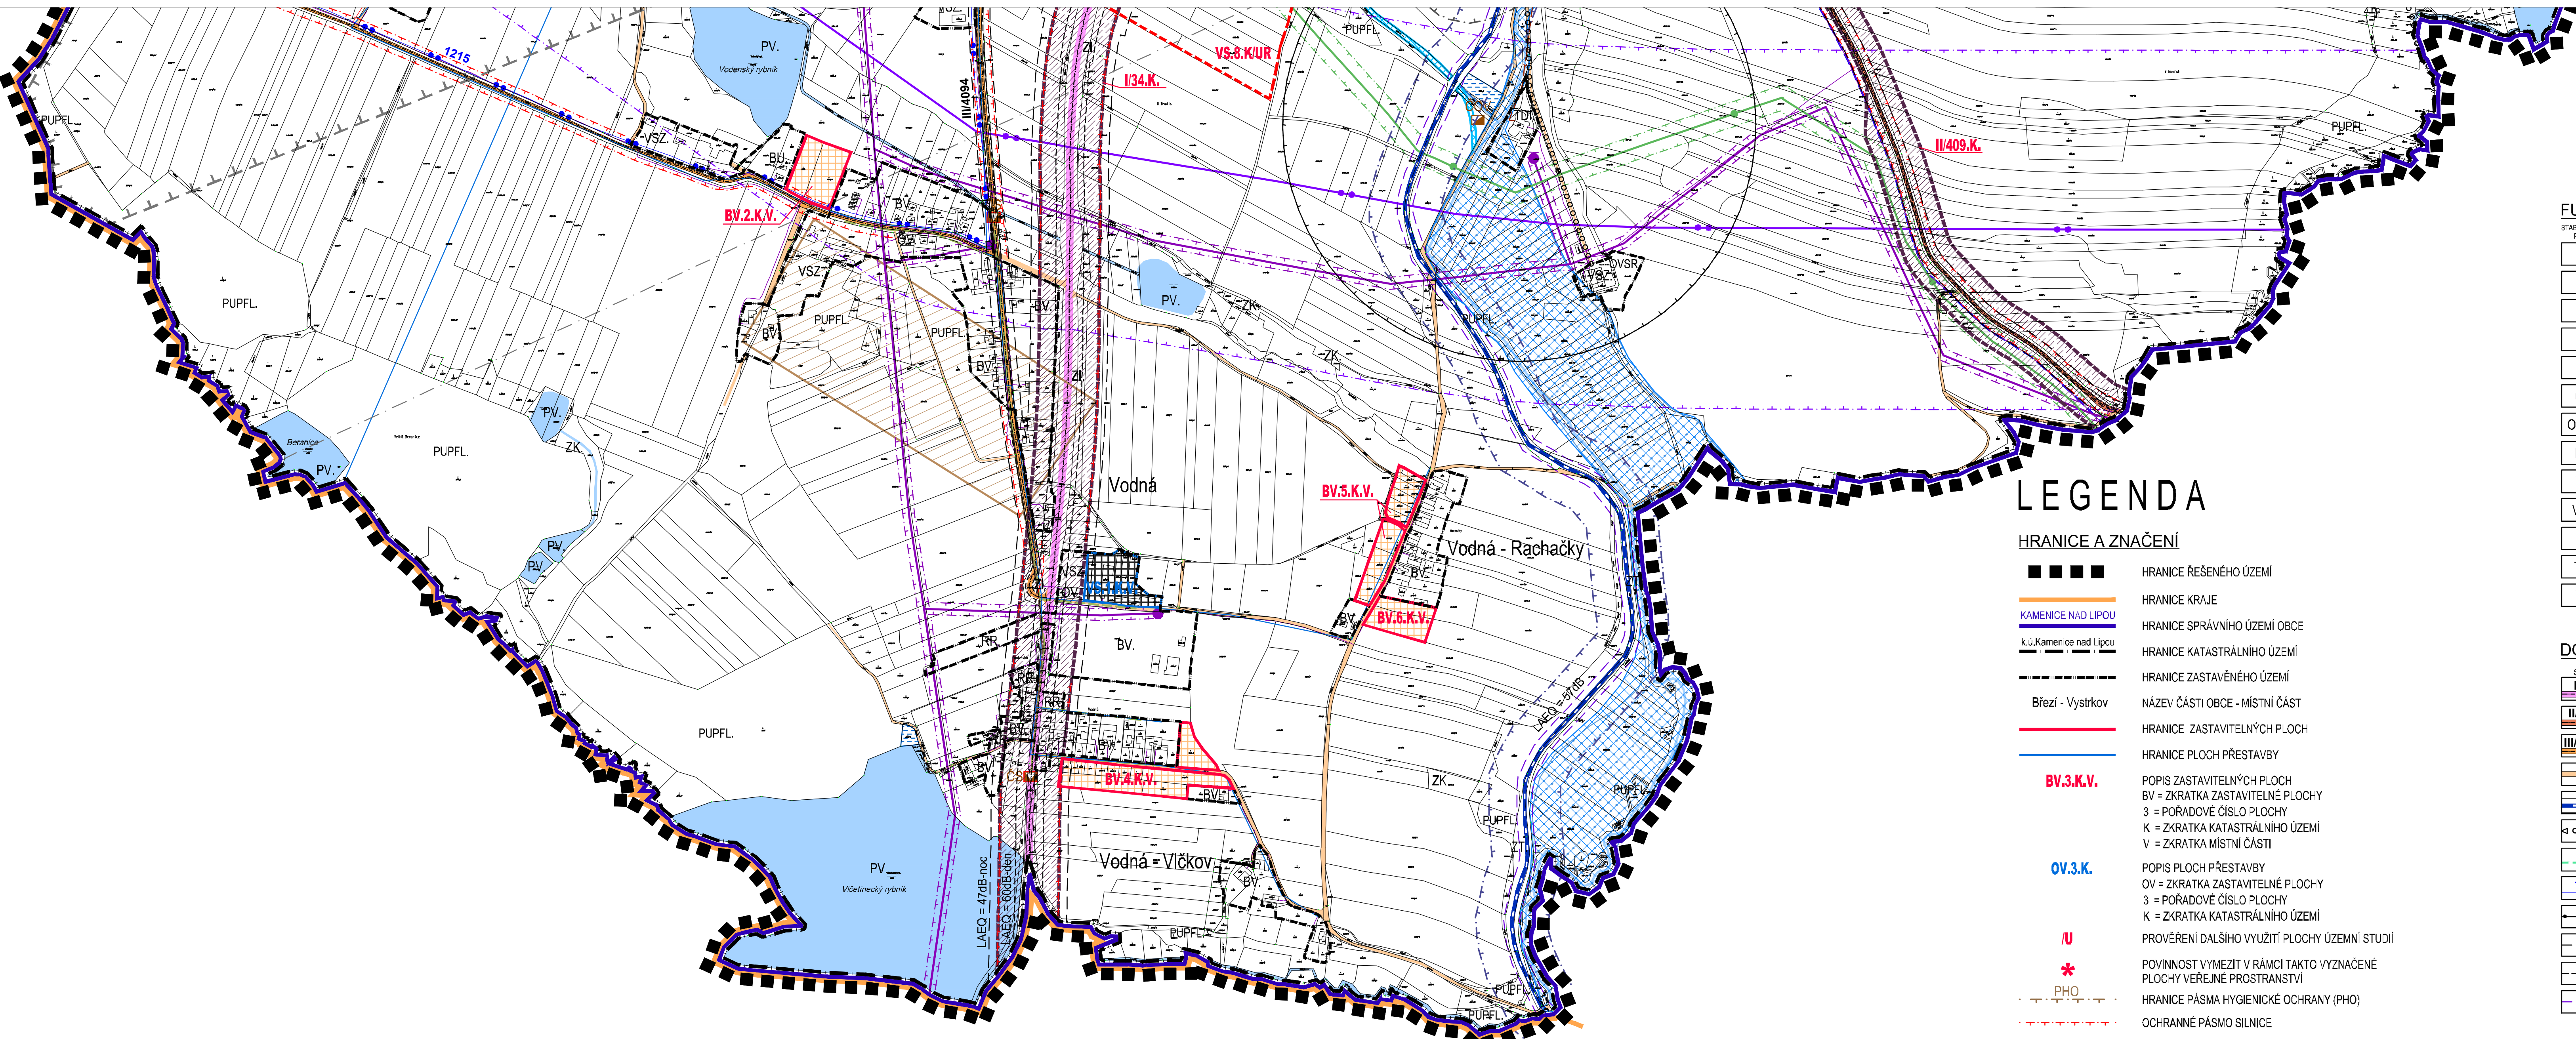

LEGENDA

HRANICE A ZNAČENÍ

- HRANICE ŘEŠENÉHO ÚZEMÍ
- HRANICE KRAJE
- HRANICE SPRÁVNÍHO ÚZEMÍ OBCE
- HRANICE KATASTRÁLNÍHO ÚZEMÍ
- HRANICE ZASTAVĚNÉHO ÚZEMÍ
- NÁZEV ČÁSTI OBCE - MÍSTNÍ ČÁST
- HRANICE ZASTAVITELNÝCH PLOCH
- HRANICE PLOCH PŘESTAVBY
- POPIS ZASTAVITELNÝCH PLOCH
- BV = ZKRATKA ZASTAVITELNÉ PLOCHY
- 3 = POŘADOVÉ ČÍSLO PLOCHY
- K = ZKRATKA KATASTRÁLNÍHO ÚZEMÍ
- V = ZKRATKA MÍSTNÍ ČÁSTI
- POPIS PLOCH PŘESTAVBY
- OV = ZKRATKA ZASTAVITELNÉ PLOCHY
- 3 = POŘADOVÉ ČÍSLO PLOCHY
- K = ZKRATKA KATASTRÁLNÍHO ÚZEMÍ
- PROVĚŘENÍ DALŠÍHO VYUŽITÍ PLOCHY ÚZEMNÍ STUDIÍ
- POVINNOST VYMEZIT V RÁMCI TAKTO VYZNAČENÉ PLOCHY VEŘEJNÉ PROSTRANSTVÍ
- HRANICE PÁSMA HYGIENICKÉ OCHRANY (PHO)
- OCHRANNÉ PÁSMA SILNICE
- OCHRANNÉ PÁSMA ŽELEZNICE
- OCHRANNÁ PÁSMA VŠEOH DRUHU
- OCHRANNÉ PÁSMA HRBITOVA
- OCHRANNÉ PÁSMA LETECKÉHO KORIDORU ČR-MO
- OCHRANNÉ PÁSMA NADZEMNÍHO KOMUNIKAČNÍHO VEDENÍ ČR-MO

NEZASTAVĚNÁ ÚZEMÍ

- ZP. PLOCHY ZELENÉ PARKOVÉ (ZP.)
- ZV. PLOCHY ZELENÉ VEŘEJNÉ (ZV.)
- ZI. PLOCHY ZELENÉ ISOLAČNÍ (ZI.)
- ZK. PLOCHY ZELENÉ KRAJINNÉ (ZK.)
- PV. PLOCHY VODNÍ A VODOHOSPODÁŘSKÉ (PV.)
- PPD. PLOCHY PROTIPOVODŇOVÝCH OPATŘENÍ (PPD.)
- ZPF. PLOCHY ZEMĚDĚLSKÉ (ZPF.)
- PUPFL. PLOCHY LESNÍ (PUPFL.)

FUNKČNÍ PLOCHY S ROZDÍLNÝM ZPŮSOBEM VYUŽITÍ

STAV	PLACHY	PLACHY ZMĚN	PLACHY ZMĚN	PLACHY ZMĚN
BI.	BI.	BI.		
BK.				
BV.	BV.	BV.		
BU.	BU.			
SK.	SK.			
OV.	OV.			
OVSR.	OVSR.			
RR.	RR.			
VS.	VS.	VS.		
VSZ.	VSZ.			
TDI.	TDI.			
VP.				

ZÁSOBOVÁNÍ EL. ENERGIÍ, SPOJE

STAV	NÁVRH	
		VENKOVNÍ VEDENÍ EL. ENERGIE VN 22KV VČ. O.P.
		PODZEMNÍ VEDENÍ EL. ENERGIE VN 22KV VČ. O.P.
		TRAFOSTANICE 22/0,4KV VČ. O.P.
		TELEFON - DÁLKOVÝ KABEL VČ. O.P.
		KOMUNIKAČNÍ OBJEKT VČ. O.P.
		PRODUKTOVOD VČ. BEZPEČNOST. A OCHR. PÁSMA
		KOMUNIKAČNÍ VEDENÍ VČ. O.P.

ZÁSOBOVÁNÍ TEPEM, PLYNEM

STAV	NÁVRH	
		VTL PLYNOVOD VČ. O.P.
		REGULAČNÍ STANICE VTL VČ. O.P.
		STL PLYNOVOD VČ. O.P.
		REGULAČNÍ STANICE STL VČ. O.P.
		TEPLOVOD VČ. O.P.
		CENTRÁLNÍ ZDROJ TEPLA VČ. O.P.

PLOCHY TĚŽBY

STAV	NÁVRH	
		PODDOLOVANÉ ÚZEMÍ VELKÉ
		PODDOLOVANÉ ÚZEMÍ MALÉ

DOPRAVNÍ INFRASTRUKTURA

STAV	NÁVRH	ÚZEMNÍ REZERVA	
I/34			SILNICE I. TŘÍDY VČ. O.P.
II/409			SILNICE II. TŘÍDY VČ. O.P.
III/0348			SILNICE III. TŘÍDY VČ. O.P.
			MÍSTNÍ A ÚČELOVÉ KOMUNIKACE
ZT			ŽELEZNIČNÍ TRATĚ (ZT) VČ. O.P.
			PĚŠÍ TRASA
NS			NAUČNÁ STEZKA VÍTĚZSLAVA NOVÁKA
1114			CYKLISTICKÉ TRASY
			LYŽÁŘSKÝ VLEK
			HLUKOVÁ IZOFONA LAEQ - 47dB - NOC - SILNICE
			HLUKOVÁ IZOFONA LAEQ - 60dB - DEN - SILNICE
			HLUKOVÁ IZOFONA LAEQ - 57dB - ŽELEZNICE

VODOHOSPODÁŘSKÉ ŘEŠENÍ

STAV	NÁVRH	
		VODOVODNÍ ŘAD VČ. O.P.
		KANALIZACE JEDNOTNÁ VČ. O.P.
		KANALIZACE SPLAŠKOVÁ VČ. O.P.
		VÝTLAK SPLAŠKOVÉ KANALIZACE VČ. O.P.
		OTEVŘENÁ VODOTEČ
ČOV	ČOV	ČISTÍRNA ODPADNÍCH VOD VČ. O.P.
ČS	ČS	ČERPACÍ STANICE KANALIZACE VČ. O.P.
		ÚPRAVNA VODY, VODOJEM VČ. O.P.
		AKTIVNÍ ZÓNA ZÁPLAVOVÉHO ÚZEMÍ ŘEKY KAMENICE
		ZÁPLAVOVÉ ÚZEMÍ - Q100
		VODNÍ ZDROJ VČ. O.P.

Návrh územního plánu Kamenice nad Lipou je spolufinancován z prostředků Evropské unie, Evropského fondu pro regionální rozvoj v rámci integrovaného operačního programu. Projekt reg. č. CZ.1.06/5.3/00/08.0/473 "Územní plán Kamenice nad Lipou" www.strukturalni-fondy.cz/lop

INTERVENEČNÍ OPERAČNÍ PROGRAM

EVROPSKÁ UNIE EVROPSKÝ FOND PRO REGIONÁLNÍ ROZVOJ

A + U DESIGN S. R. O. ARCHITEKTI BRŮHA & POLCAROVÁ

PROJEKT A INŽENÝRSKÁ KANCELÁŘ NOVA 24, ČUDĚJOVICE I: 587436898 oudesign@oudesign.cz

VEDOUcí PROJEKTANT	ZODPOVĚDNÝ PROJEKTANT	KRESLIL
ING. ARCH. J. BRŮHA	ING. ARCH. J. BRŮHA	ING. VERONIKA PICKOVÁ
PORIZOVATEL MĚSTO KAMENICE NAD LIPOU		HANA PETRŮ

AKCE

ÚP KAMENICE NAD LIPOU

ČÍSLO VÝKRESU

I.4.

ČÍSLO PÁŘE

VÝKRES	I.4. - VÝKRES TECHNICKÉ INFRASTRUKTURY	
STUPEŇ	OP	MĚŘITKO 1:5 000
FORMÁT	4,3x4,4	ČÍSLO ZAKÁZKY Z/064.4-11
		DATUM 02/2014