


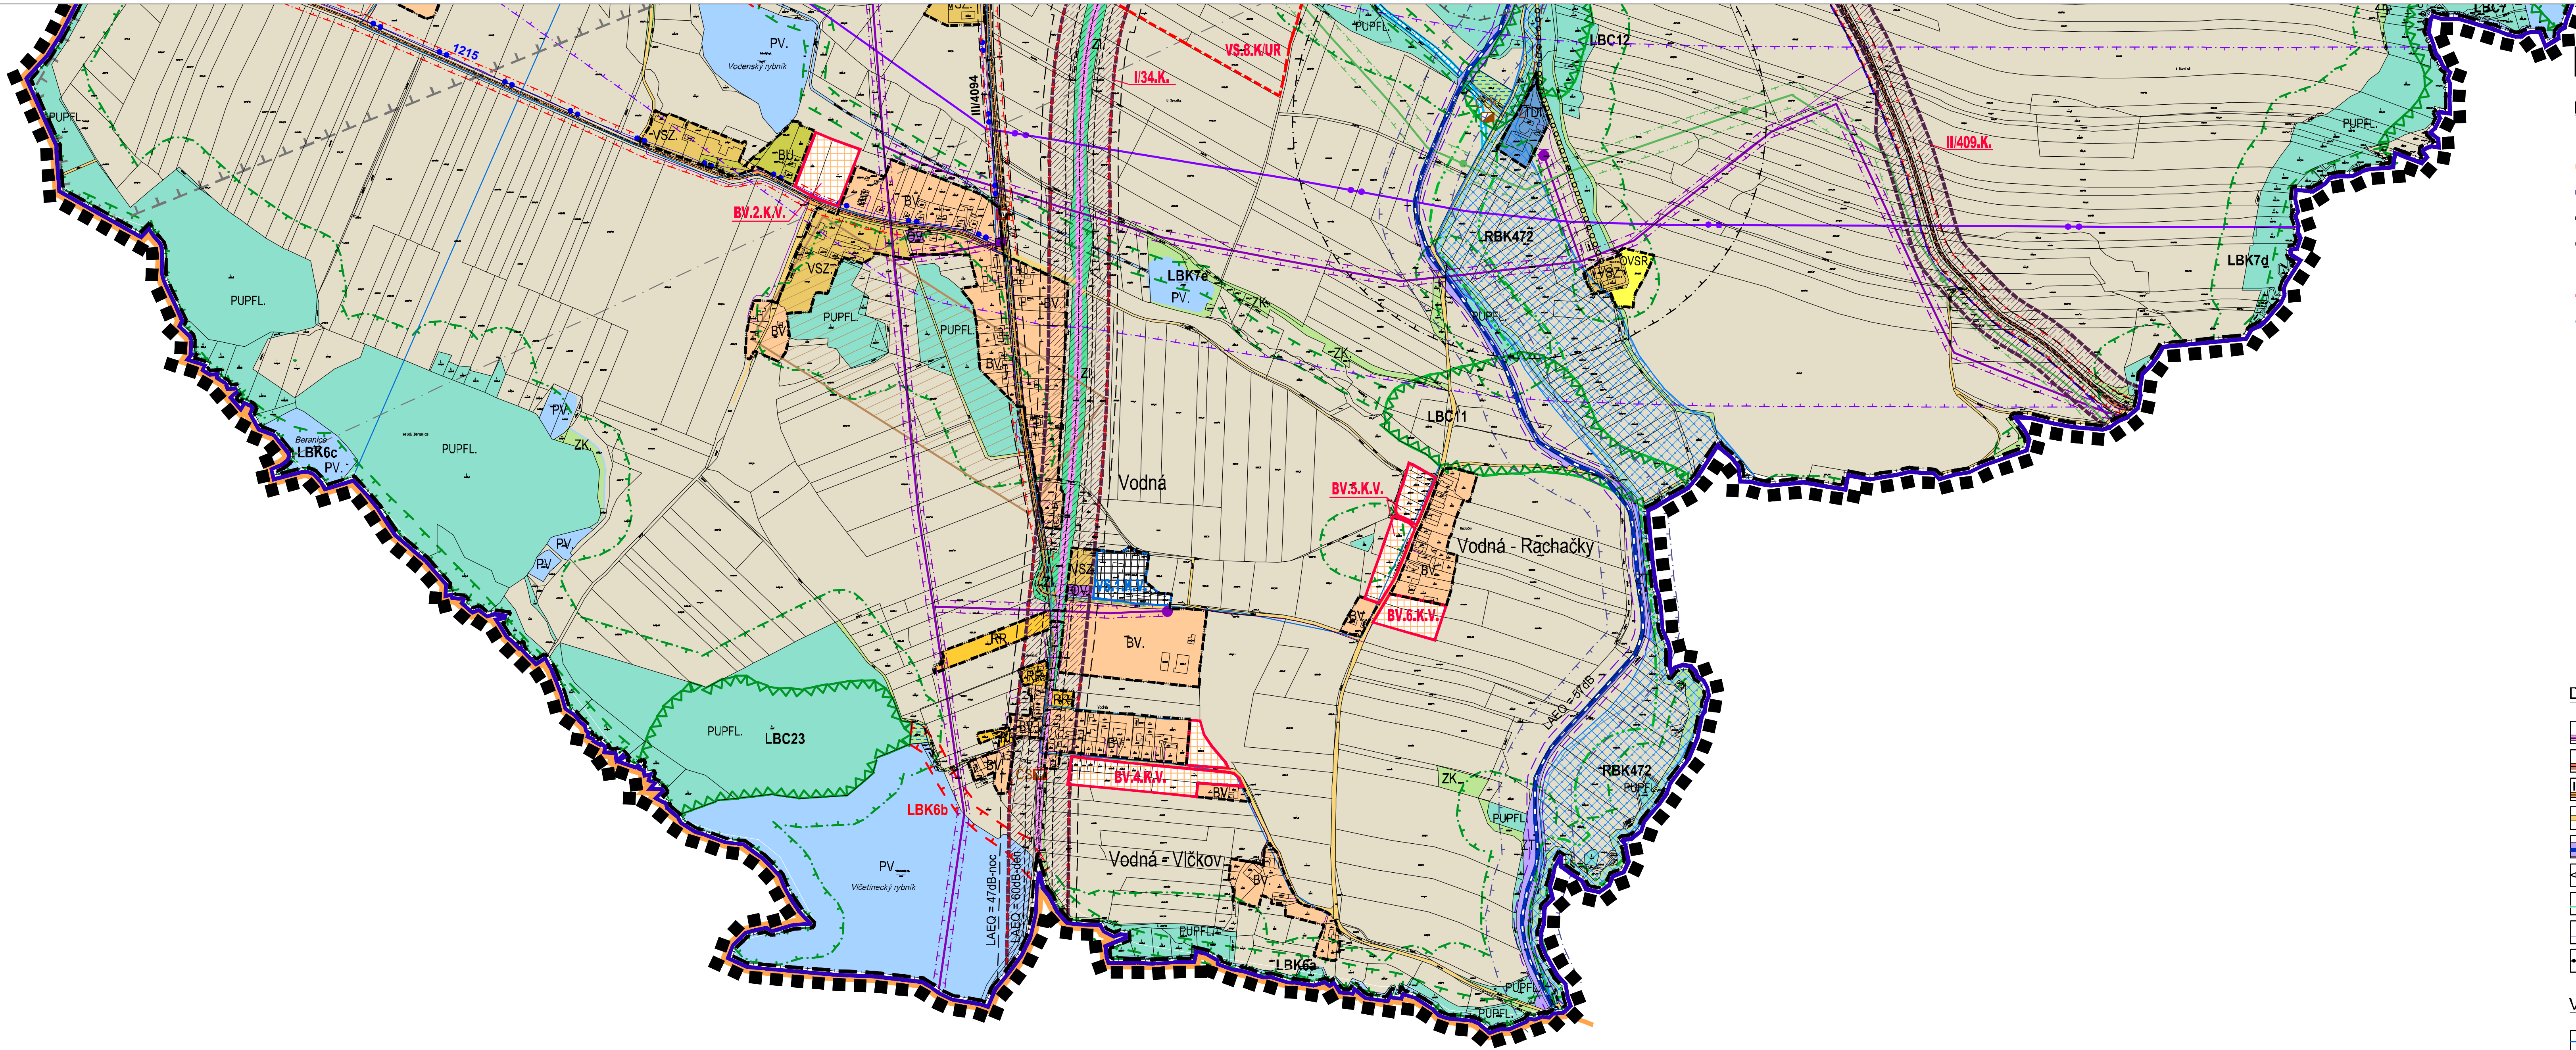

LEGENDA

HRANICE A ZNAČENÍ

- HRANICE ŘEŠENÉHO ÚZEMÍ
- HRANICE KRAJE
- HRANICE SPRÁVNÍHO ÚZEMÍ OBCE
- HRANICE KATASTRÁLNÍHO ÚZEMÍ
- HRANICE ZASTAVĚNÉHO ÚZEMÍ
- NÁZEV ČÁSTI OBCE - MÍSTNÍ ČÁST
- HRANICE ZASTAVITELNÝCH PLOCH
- HRANICE PLOCH PŘESTAVBY
- POPIS ZASTAVITELNÝCH PLOCH
BV = ZKRATKA ZASTAVITELNÉ PLOCHY
3 = POŘADOVÉ ČÍSLO PLOCHY
K = ZKRATKA KATASTRÁLNÍHO ÚZEMÍ
V = ZKRATKA MÍSTNÍ ČÁSTI
- POPIS PLOCH PŘESTAVBY
OV = ZKRATKA ZASTAVITELNÉ PLOCHY
3 = POŘADOVÉ ČÍSLO PLOCHY
K = ZKRATKA KATASTRÁLNÍHO ÚZEMÍ
- PROVĚŘENÍ DALŠÍHO VYUŽITÍ PLOCHY ÚZEMNÍ STUDIÍ
- POVINNOST VYMEZIT V RÁMCI TAKTO VYZNAČENÉ PLOCHY VEŘEJNÉ PROSTRANSTVÍ
- KŘÍŽ, KAPLE, KOSTEL
- POVNÍK, SOCHA, KAŠNA
- VALEČNÝ HROB

DOPRAVNÍ INFRASTRUKTURA

- SILNICE I. TŘÍDY VČ. O.P.
- SILNICE II. TŘÍDY VČ. O.P.
- SILNICE III. TŘÍDY VČ. O.P.
- MÍSTNÍ A ÚČELOVÉ KOMUNIKACE
- ŽELEZNIČNÍ TRÁŤ (ZT) VČ. O.P.
- PĚŠÍ TRASA
- NAUČNÁ STEZKA VÍTĚZSLAVA NOVÁKA
- CYKLISTICKÉ TRASY
- LYŽÁŘSKÝ VLEK

VODOHOSPODÁŘSKÉ ŘEŠENÍ

- VODOVODNÍ ŘAD VČ. O.P.
- KANALIZACE JEDNOTNÁ VČ. O.P.
- KANALIZACE SPLAŠKOVÁ VČ. O.P.
- VÝTLAK SPLAŠKOVÉ KANALIZACE VČ. O.P.
- OTEVŘENÁ VODOTEČ
- ČISTÍRNA ODPADNÍCH VOD VČ. O.P.
- ČERPACÍ STANICE KANALIZACE VČ. O.P.

FUNKČNÍ PLOCHY S ROZDÍLNÝM ZPŮSOBEM VYUŽITÍ

- PLOCHY PRO BYDLENÍ INDIVIDUÁLNÍ (BI.)
- PLOCHY PRO BYDLENÍ KOLEKTIVNÍ (BK.)
- PLOCHY PRO BYDLENÍ VENKOVSKÉ A REKREAČNÍ (BV.)
- PLOCHY PRO BYDLENÍ V RODINNÝCH A ZEMĚDĚLSKÝCH ÚSEDOSTECH (BU.)
- PLOCHY SMÍŠENÉ OBYTNÉ - KOMERČNÍ (SK.)
- PLOCHY OBČANSKÉHO VYBAVENÍ (OV.)
- PLOCHY OBČANSKÉHO VYBAVENÍ - SPORTOVNĚ REKREAČNÍ (OVSR.)
- PLOCHY REKREACE - REKREACE RODINNÁ (RR.)
- PLOCHY VÝROBY A SKLADOVÁNÍ (VS.)
- PLOCHY VÝROBY A SKLADOVÁNÍ - ZEMĚDĚLSKÉ (VSZ.)
- PLOCHY PRO SMÍŠENOU VÝROBU A KOMERČNÍ VYBAVENOST (SVK.)
- PLOCHY DOPRAVNÍ A TECHNICKÉ INFRASTRUKTURY (TDI.)
- PLOCHY VEŘEJNÝCH PROSTRANSTVÍ (VP.)

NEZASTAVĚNÁ ÚZEMÍ

- PLOCHY ZELENÉ PARKOVÉ (ZP.)
- PLOCHY ZELENÉ VEŘEJNÉ (ZV.)
- PLOCHY ZELENÉ IZOLAČNÍ (ZI.)
- PLOCHY ZELENÉ KRAJINNÉ (ZK.)
- PLOCHY VODNÍ A VODOHOSPODÁŘSKÉ (PV.)
- PLOCHY PROTIPOVODNOVÝCH OPATŘENÍ (PPO.)
- PLOCHY ZEMĚDĚLSKÉ (ZPF.)
- PLOCHY LESNÍ (PUPFL.)

ÚSES A OCHRANA ŽIVOTNÍHO PROSTŘEDÍ


- NADREGIONÁLNÍ BOKORIDOR
- REGIONÁLNÍ BIOCENTRUM
- REGIONÁLNÍ BOKORIDOR
- LOKÁLNÍ BIOCENTRUM
- LOKÁLNÍ BOKORIDOR
- POPIS PRVKŮ ÚSES
- PAMÁTNÝ STROM VČ. OCHRANNÉHO PÁSMU
- ALEJ PAMÁTNÝCH STROMŮ VČ. OCHRANNÉHO PÁSMU
- OCHRANNÁ ZÓNA NADREGIONÁLNÍHO BOKORIDORU
- DÁLKOVÉ MIGRAČNÍ KORIDOR

LIMITY VYUŽITÍ ÚZEMÍ

- HRANICE MĚSTSKÉ PAMÁTKOVÉ ZÓNY (MPZ)
- HRANICE PÁSMU HYGIENICKÉ OCHRANY (PHO)
- VZDÁLENOST 50 M OD OKRAJE LEŠA
- HLUKOVÁ IZOFONA LAEO - 47dB - NOC - SILNICE
- HLUKOVÁ IZOFONA LAEO - 60dB - DEN - SILNICE
- HLUKOVÁ IZOFONA LAEO - 57dB - ŽELEZNICE
- OCHRANNÉ PÁSMO SILNICE
- OCHRANNÉ PÁSMO ŽELEZNICE
- OCHRANNÁ PÁSMO VŠEOHODRU
- OCHRANNÉ PÁSMO HRBITOVA
- OCHRANNÉ PÁSMO LETECKÉHO KORIDORU ČR-MO
- OCHRANNÉ PÁSMO NADZEMNÍHO KOMUNIKAČNÍHO VEDENÍ ČR-MO
- NEMOVITÁ KULTURNÍ PAMÁTKA
- AKTIVNÍ ZÓNA ZÁPLAVOVÉHO ÚZEMÍ ŘEKY KAMENICE
- ZÁPLAVOVÉ ÚZEMÍ - Q100
- OCHRANNÉ PÁSMO VODNÍHO ZDROJE
- PODDOLOVANÉ ÚZEMÍ VELKÉ
- PODDOLOVANÉ ÚZEMÍ MALÉ
- VENKOVNÍ VEDENÍ EL. ENERGIE VN 22kV VČ. O.P.
- PODZEMNÍ VEDENÍ EL. ENERGIE VN 22kV VČ. O.P.
- TRAFOSTANICE 220,4kV VČ. O.P.
- TELEFON - DÁLKOVÝ KABEL VČ. O.P.
- KOMUNIKAČNÍ VEDENÍ VČ. O.P.
- RADIOKOMUNIKAČNÍ OBJEKT VČ. O.P.
- PRODUKTOVOD VČ. BEZPEČNOST. A OCHR. PÁSMU
- VODOVODNÍ ŘAD VČ. O.P.
- KANALIZACE JEDNOTNÁ VČ. O.P.
- KANALIZACE SPLAŠKOVÁ VČ. O.P.
- ČISTÍRNA ODPADNÍCH VOD VČ. O.P.
- ČERPACÍ STANICE KANALIZACE VČ. O.P.
- ÚPRAVA VODY, VODOJEM VČ. O.P.
- VODNÍ ZDROJ VČ. O.P.
- VTL PLYNOVOD VČ. O.P.
- VTL REGULAČNÍ STANICE VČ. O.P.
- STL PLYNOVOD VČ. O.P.
- TEPLOVOD VČ. O.P.
- CENTRÁLNÍ ZDROJ TEPLA VČ. O.P.

ZÁZNAM O ÚČINNOSTI	
Vydávající správní orgán: Zastupitelstvo města Kamenice nad Lipou	Datum nabytí účinnosti: 10.2.2014
Oprávněná úřední osoba pořizovatele: jméno a příjmení: Ing. Karín Vovsová	Otisk úředního razítka pořizovatele:
funkce: Vedoucí odboru výstavby a životního prostředí Městského úřadu Kamenice nad Lipou	
podpis:	

Návrh územního plánu Kamenice nad Lipou je spolufinancován z prostředků Evropské unie, Evropského fondu pro regionální rozvoj v rámci integrovaného operačního programu. Projekt reg.č. CZ1.0/06/3.0/06/06/014/02 "územní plán Kamenice nad Lipou".
www.strukturalni-fondy.cz/eng

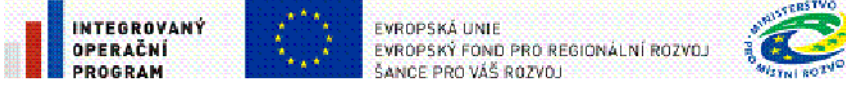

A+U DESIGN s.r.o. ARCHITEKTI BRŮHA & POLCAROVA
PROJEKČNÍ A INŽENYRSKÁ KANCELÁŘ NOVÁ 24, ČBUŠŮVCE 1: 387436898 oudesign@oudesign.cz

VEDOUcí PROJEKTANT	ZODPOVĚDNÝ PROJEKTANT	KRESLIL
ING. ARCH. J. BRŮHA	ING. ARCH. J. BRŮHA	ING. VERONIKA PICKOVÁ
POŘIZOVATEL MĚSTO KAMENICE NAD LIPOU		HANA PETRŮ

ÚP KAMENICE NAD LIPOU		ČÍSLO VÝKRESU
II.1 - KOORDINAČNÍ VÝKRES		00.1
STUPĚŇ OOP	MĚŘÍTKO	1:5 000
FORMÁT	ČÍSLO ZAKÁZKY	Z/064.4-11
DATUM		02/2014

